



UNIVERSIDADE FEDERAL DE CAMPINA GRANDE

Campus Universitário de Cajazeira - ETSC
Arquitetura e Urbanismo



Solicitação

- ❖ MANUTENÇÃO E REFORMA DO BLOCO ADMINISTRATIVO – ETSC
- ❖ MANUTENÇÃO E REFORMA DO BLOCO DE SALAS DE AULA E AUDITÓRIO – ETSC
- ❖ PROPOSTA DE INSTALAÇÃO DE BUSTO – PRAÇA DO AUDITÓRIO

Prioridades Institucionais


- ❖ Atender a NBR 9050:2015 / 2020 – Acessibilidade, mobiliário, espaços e equipamentos urbanos.

BÁSICO: ROTA ACESSÍVEL, CALÇADAS (PISO TÁTIL), SANITÁRIOS, RAMPAS, ESCADA, GUARDA-CORPO E CORRIMÃO, BALCÕES, BEBEDOUROS, PORTAS, SINALIZAÇÃO

- ❖ Atender ao Plano de Prevenção e Proteção Contra Incêndio

BÁSICO: SINALIZAÇÃO DE EMERGÊNCIA, ILUMINAÇÃO DE EMERGÊNCIA, EXTINTORES, PORTAS QUE ABREM PARA FORA, GUARDA-CORPO, UNIDADES DE PASSAGEM (PORTAS, RAMPAS E ESCADAS)

Localção

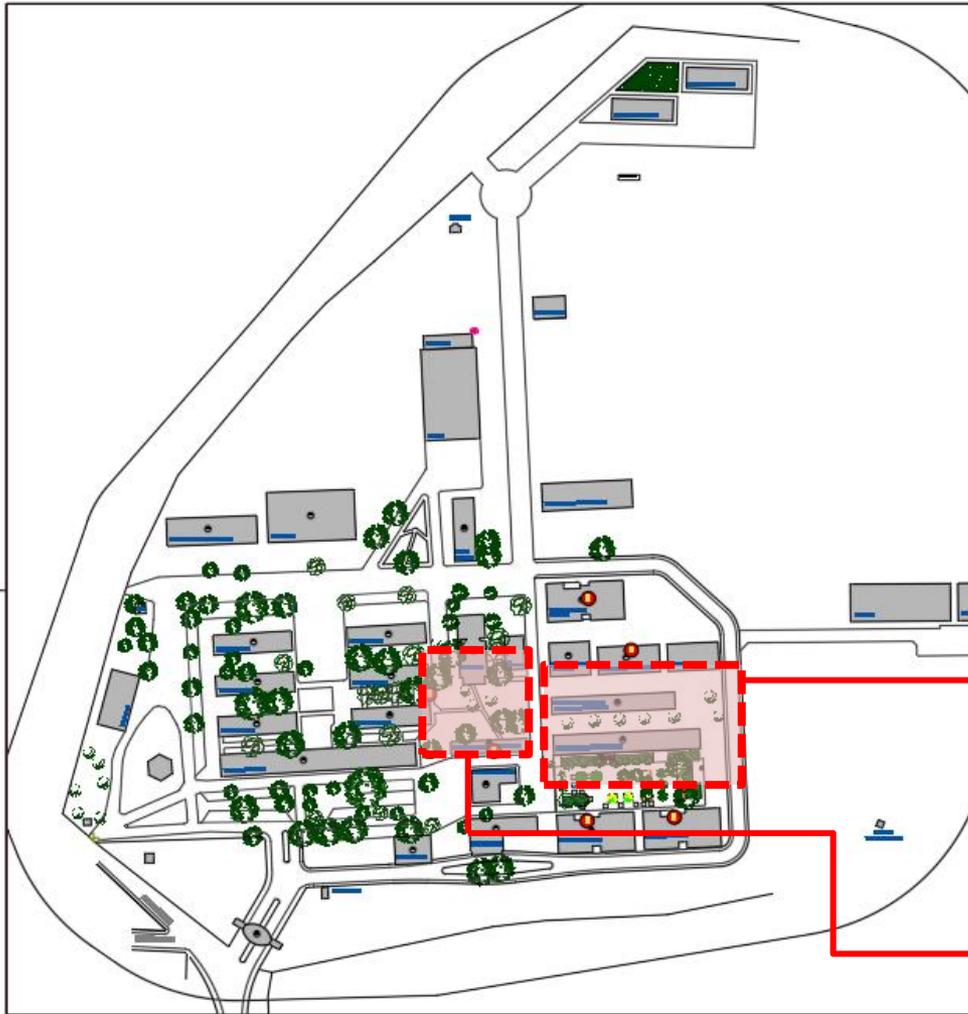

BLOCO ADMINISTRATIVO E
BLOCO DE SALAS DE AULA

PRAÇA DO AUDITÓRIO

Campus Universitário de Cajazeira - ETSC

Arquitetura e Urbanismo



BLOCO ADMINISTRATIVO E BLOCO DE SALAS DE AULA

Demanda

1. Revestimento externo com pastilha;
2. Emassamento das paredes da parte interna (Massa corrida e pintura);
3. Demolição e serviço de alvenaria de algumas salas;
4. Substituição e limpeza do forro;
5. Substituição da parte elétrica e hidráulica;
6. Instalação da rede de logística para internet e telefone;
7. Revisão e reparação do teto;
8. Instalação de SPDA;
9. Pré-instalação dos ar-condicionado;
10. Substituição das portas;
11. Acessibilidade;
12. Construção de passarelas entre os prédios.




Campus Universitário de Cajazeira - ETSC

Arquitetura e Urbanismo



Campus Universitário de Cajazeira - ETSC

Arquitetura e Urbanismo

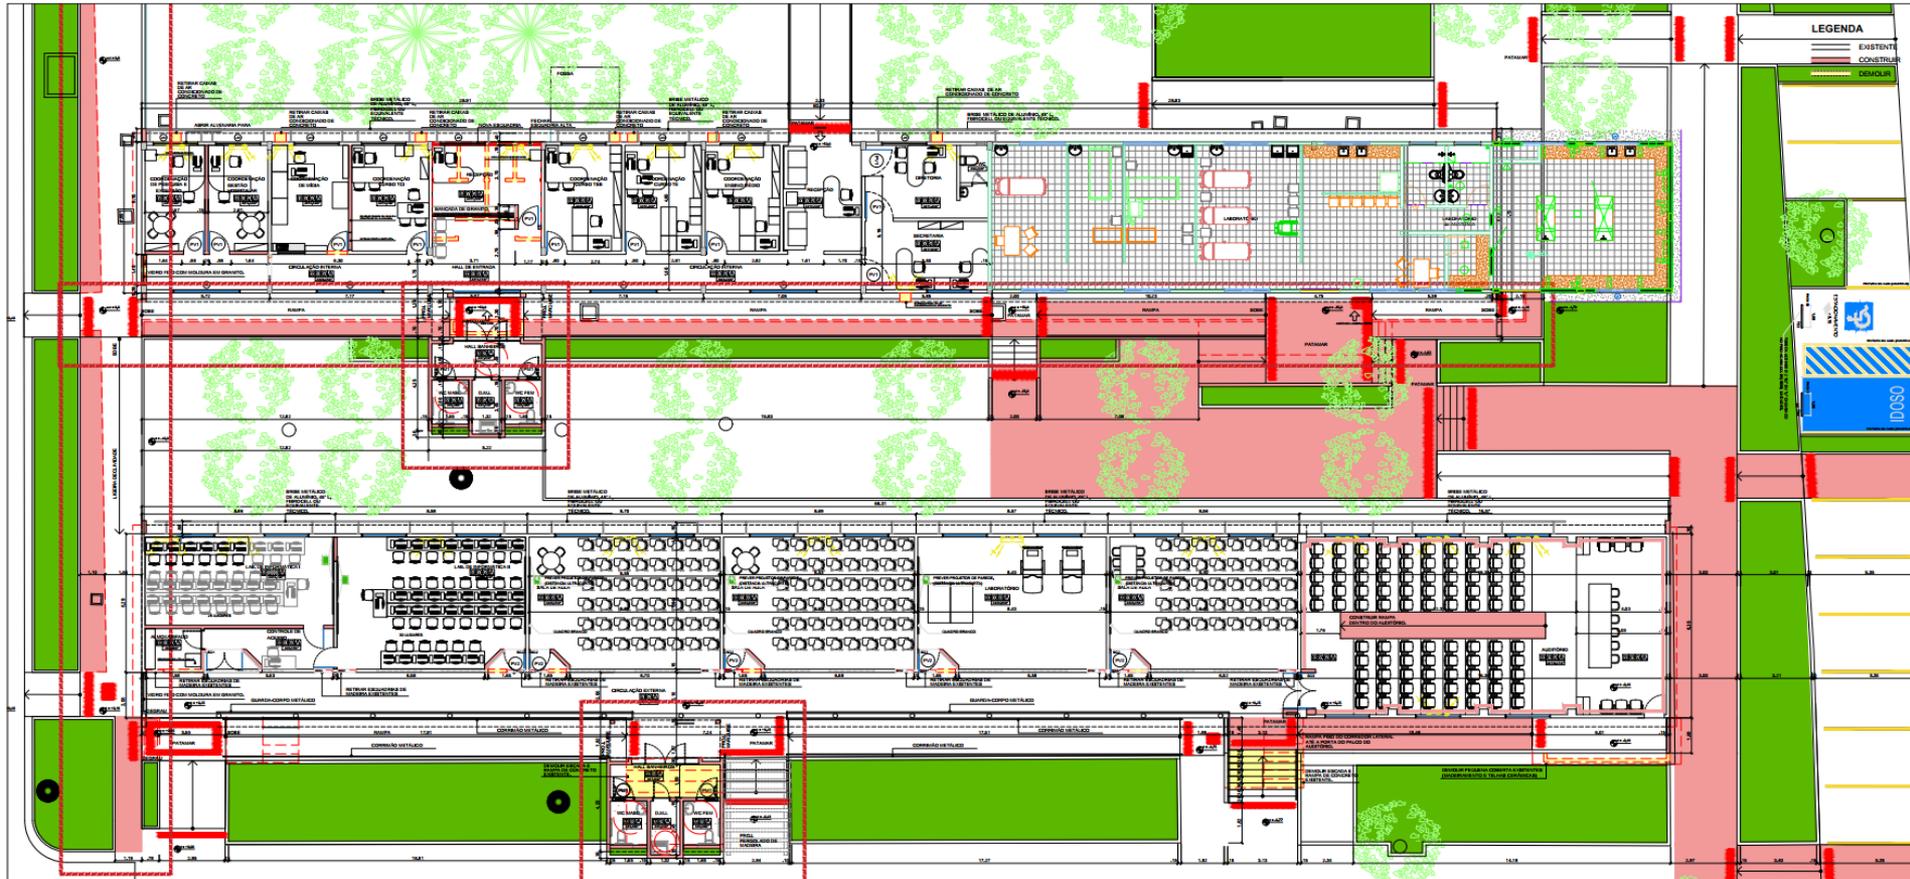

1 PLANTA BAIXA - BLOCO ADMINISTRATIVO / SALAS DE AULA E URBANISMO

ESCALA 1/100

Ativar o Windows
Acesse Config

ARQUITETURA E URBANISMO

Campus Universitário de Cajazeira - ETSC

Arquitetura e Urbanismo



Campus Universitário de Cajazeira - ETSC

Arquitetura e Urbanismo




BUSTO

PRAÇA DO AUDITÓRIO




Campus Universitário de Cajazeira - ETSC
Arquitetura e Urbanismo

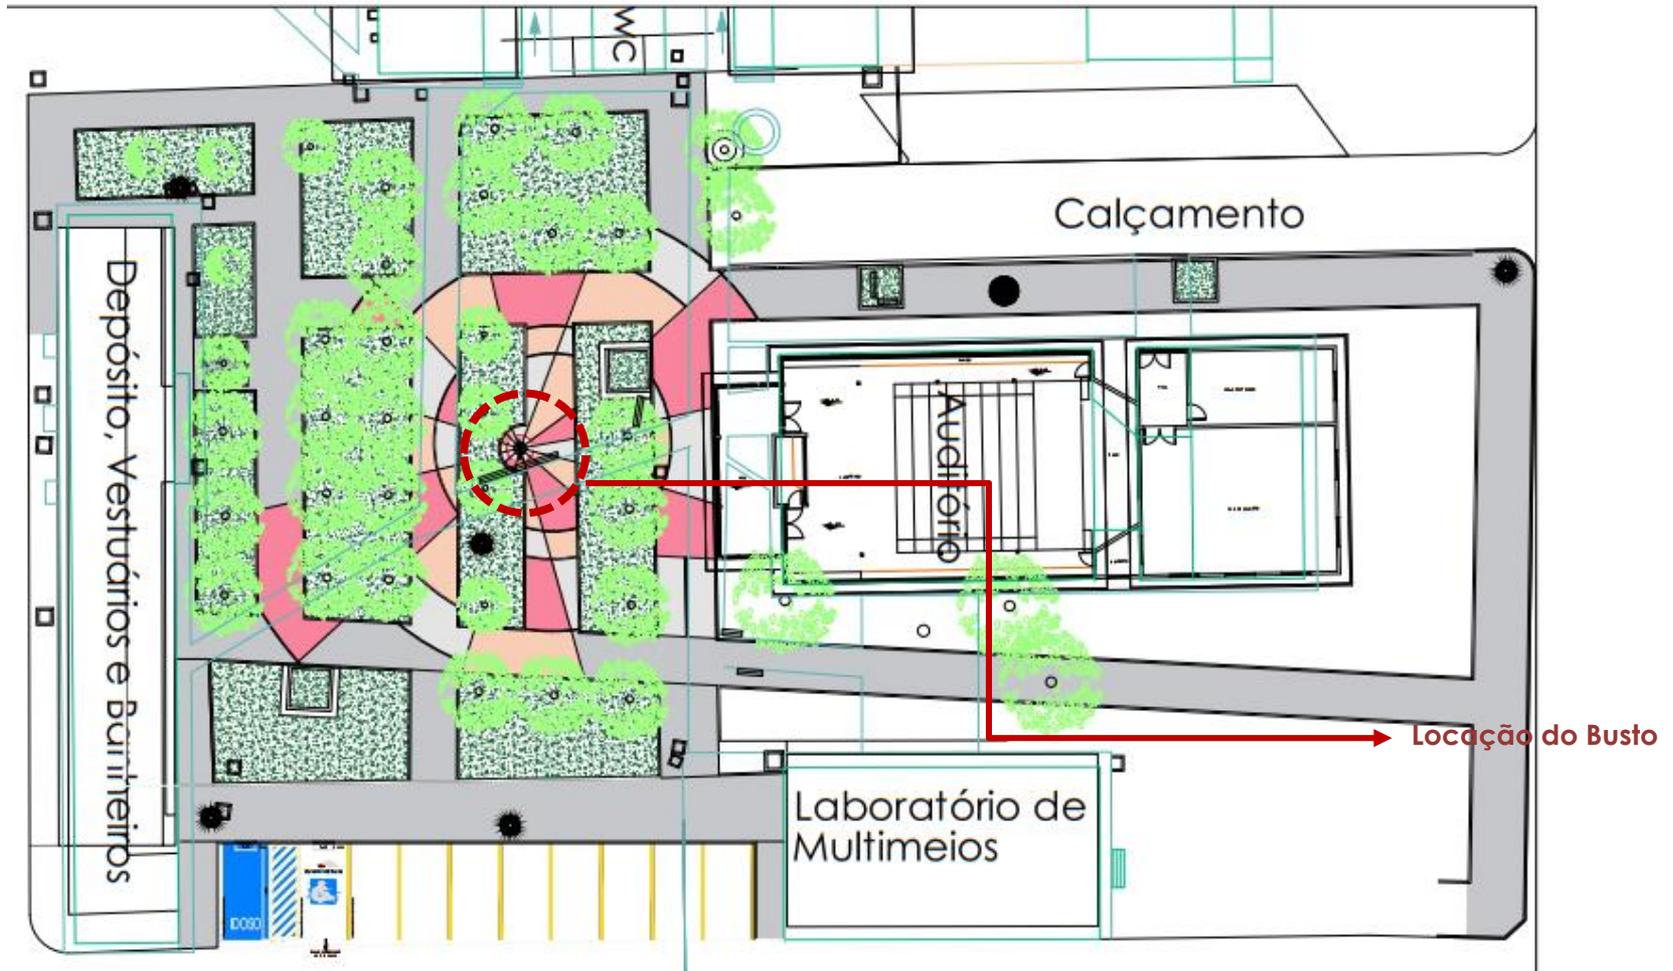




Campus Universitário de Cajazeira - ETSC

Arquitetura e Urbanismo

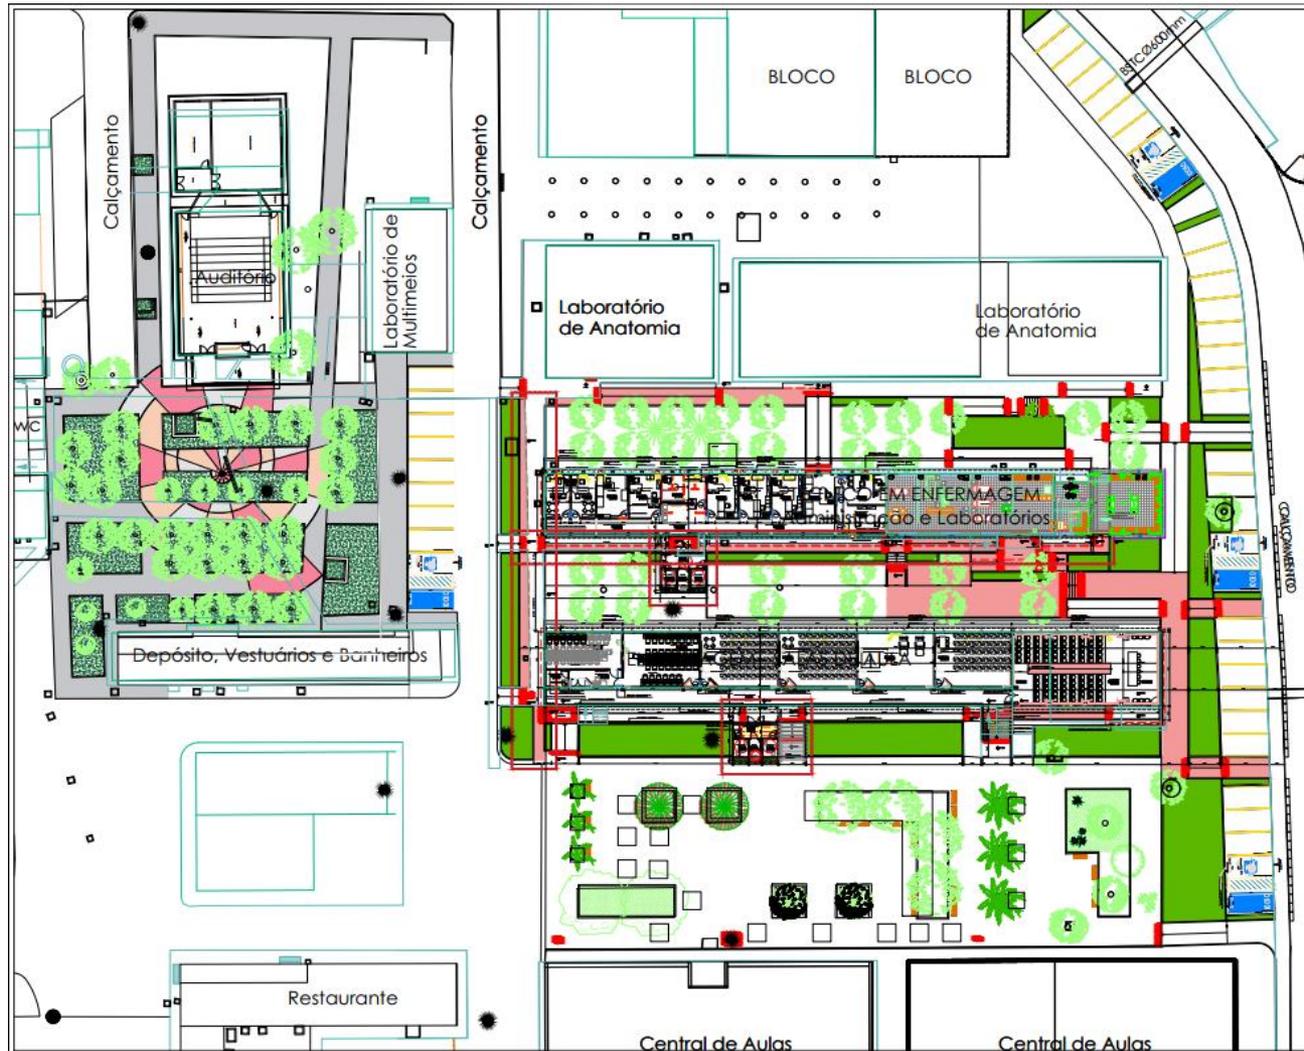

Campus Universitário de Cajazeira - ETSC

Arquitetura e Urbanismo

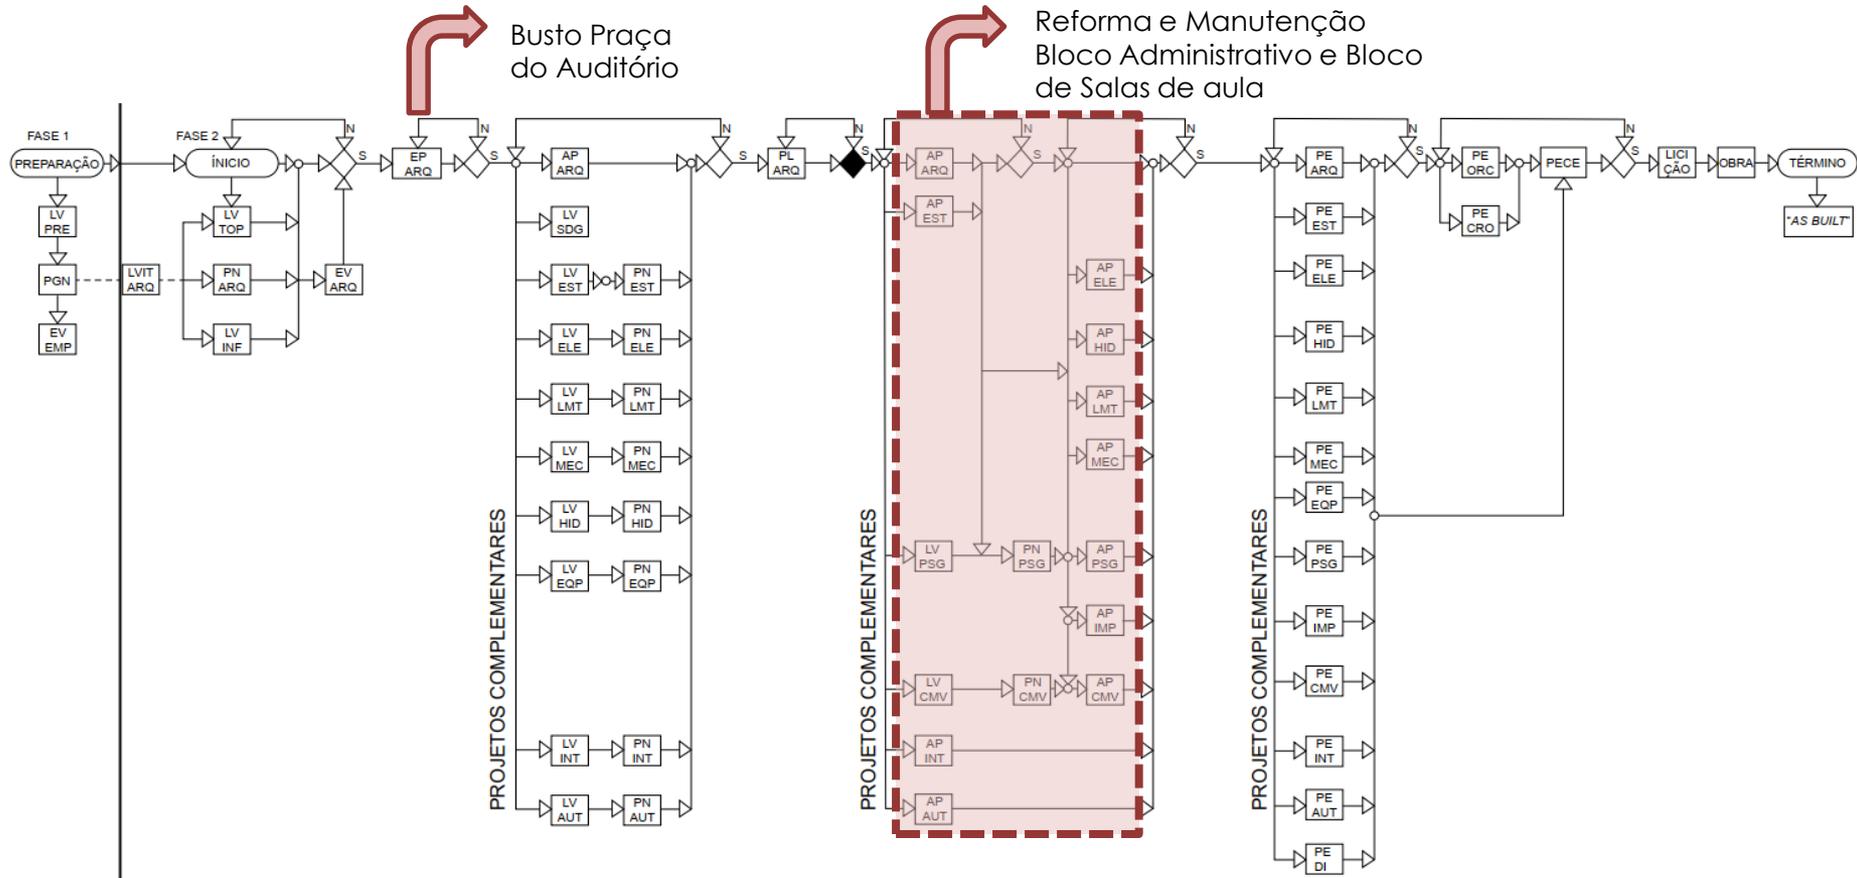

Fase 1: Preparação

Fase 2: Elaboração e Desenvolvimento e Projetos Técnico

Referência: NBR 16636-2/2017 – Elaboração e Desenvolvimento de Serviços Técnicos Especializados de Projetos Arquitetônicos e Urbanísticos